


Profil hydraulique de la station

Echelle : 1/200

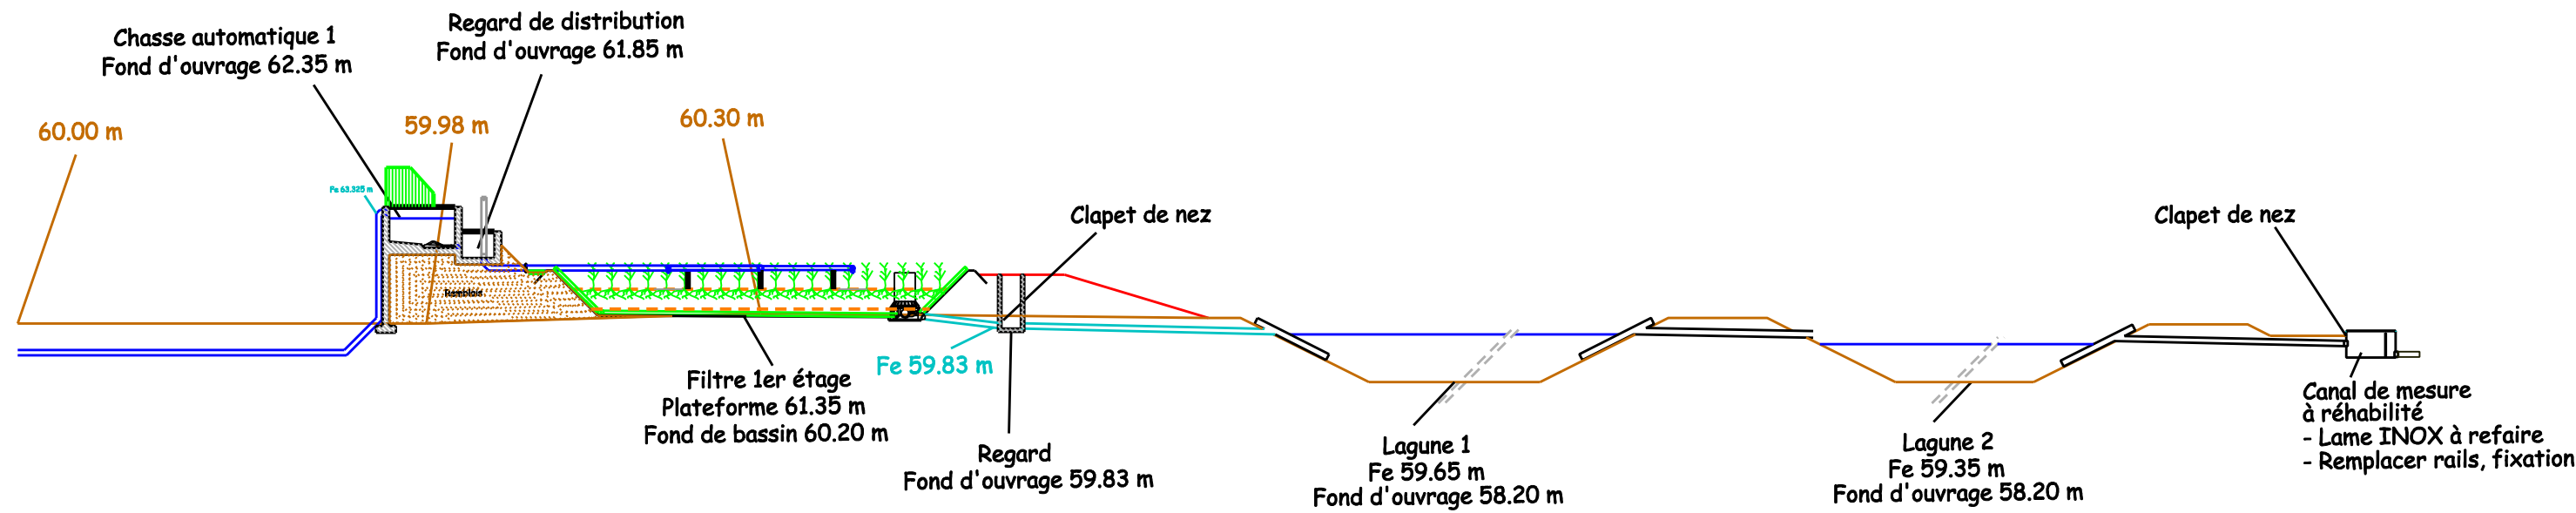

Légende:

	Côte terrain naturel
	Côte fil d'eau
	Côte terrain aménagé
	Côte ouvrage



TRAVAUX DISTRIBUTION SERVICES
150 Avenue du Danemark
ALBASUD
82 000 MONTAUBAN
Tel: 05 63 20 13 20 Fax: 05 63 20 10 90